


ZBIORNIK MZRT 680x440x220 Vc=65m3


skala 1:50

Przekrój A-A


Kierunek montażu →

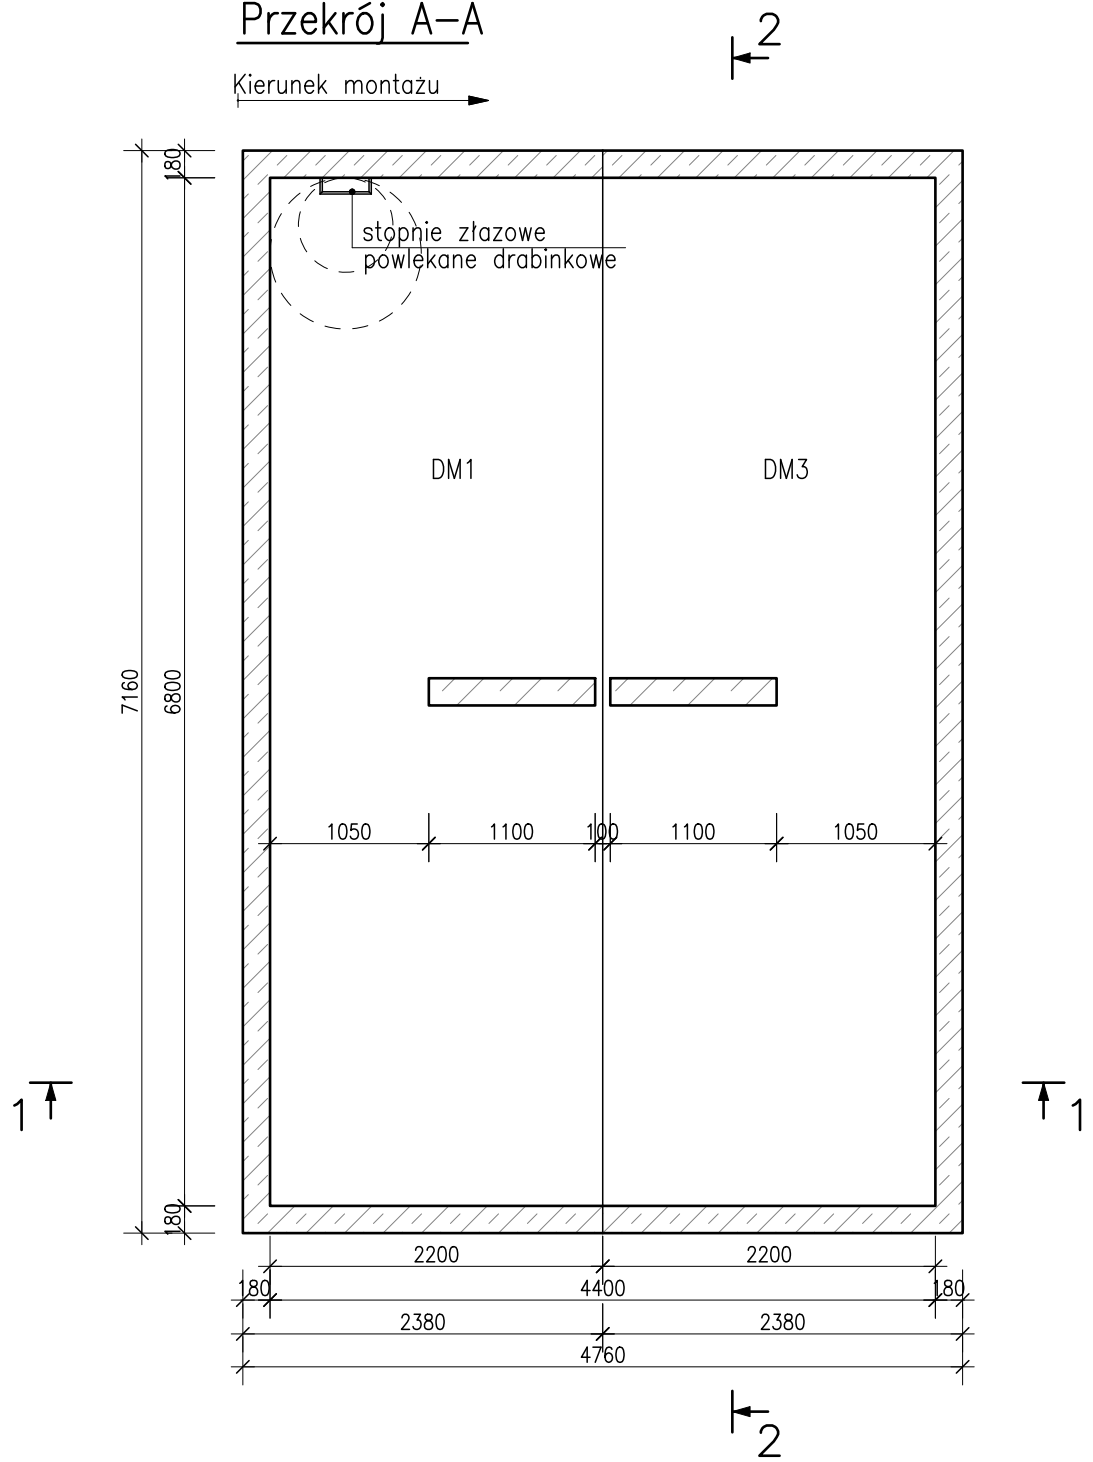

Przekrój 2-2

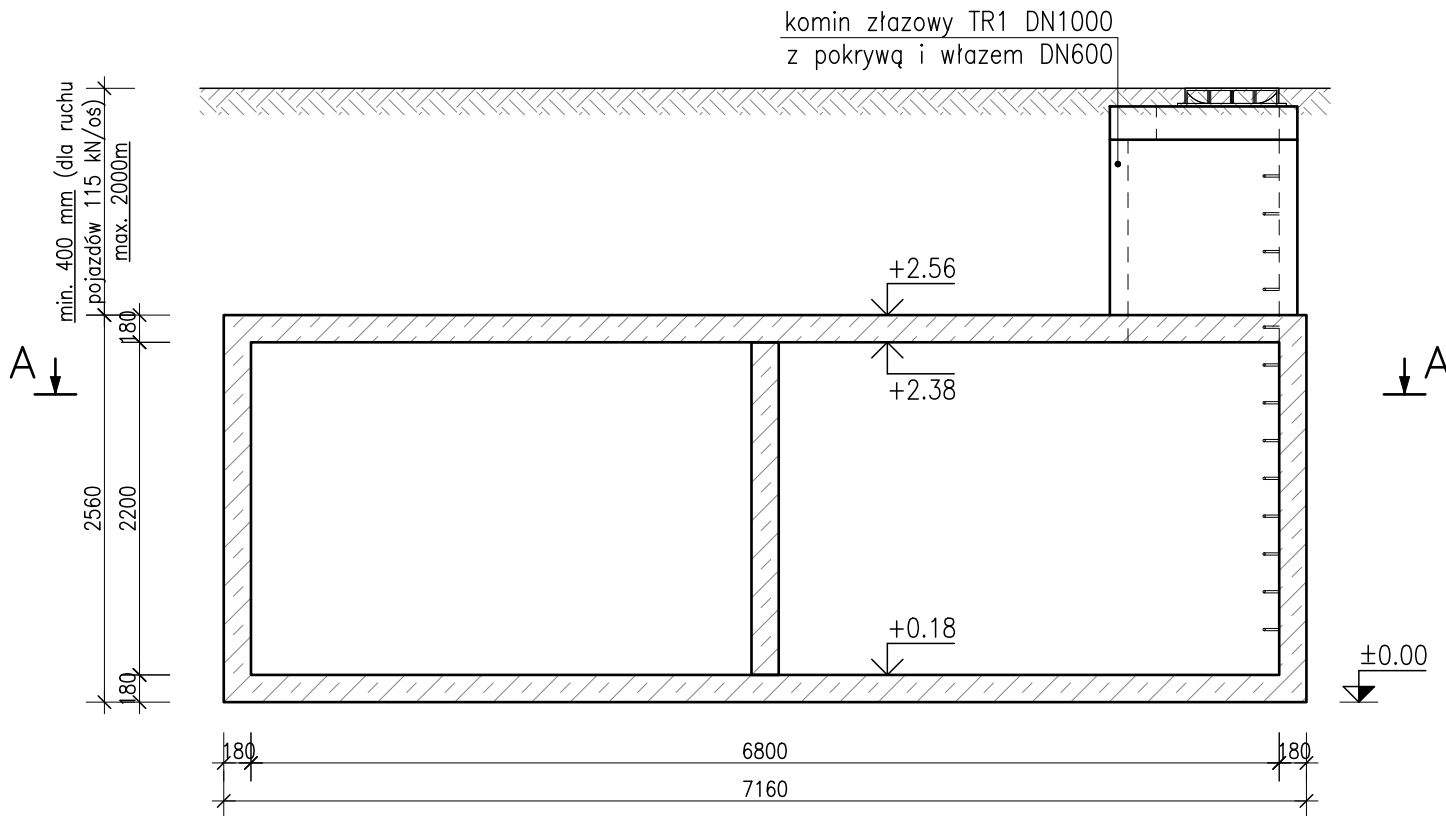

Aksonometria

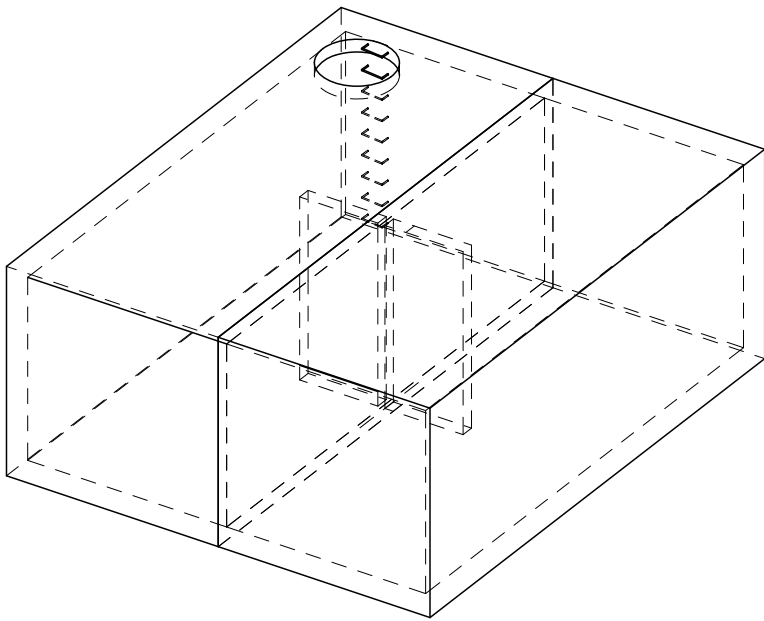


UWAGA!

1. Beton C45/55, W12, F150.
2. Stal zbroj. klasy B.
3. Stal nierdzewna – 1.4301.
4. Otulenie zbrojenia: 3cm
5. Klasy ekspozycji: XC4, XS3, XD3, XF4, XA1.
6. Wymiary w mm.
7. Zbiornik zaprojektowano w klasie szczelności 1 wg. PN-EN 1992-3.
8. Obciążenie eksploatacyjne: dopuszczony ruch pojazdów o maksymalnym nacisku 115 kN/oś (DMC 40t).
9. Miąższość gruntu na płycie pokrywowej: min. 0,40 m (dla ruchu pojazdów 115 kN/oś); 0,00 m dla terenów zielonych; max. 2,00 m.
10. Zbiornik należy posadowić na gruncie nośnym o nośności min. 150 kPa – wg szczeg. posadowienia.
11. Sprawdzenie stateczności zbiornika ze względu na wypór i ewentualne zabezpieczenie antywyporowe po stronie Odbiorcy / Zamawiającego.
12. Maksymalny poziom wypełnienia zbiornika przy próbie szczelności: 2,20 m.
13. Tolerancje wymiarów elementów, otworów, akcesoriów i ich rozmieszczenia zgodnie z normą PN-EN 13369:2018-05 (klasa 1).
14. Przed montażem zbiornika dno wykopu wymaga odbioru przez uprawnionego geologa celem potwierdzenia zgodności parametrów geotechnicznych podłoża z przyjętymi w dokumentacji projektowej, wytycznymi producenta.
15. Zbiornik należy zasypywać równomiernie z każdej strony. Grunt zagęszczać warstwami, mechanicznie, prace wykonywać ostrożnie z uwagi na możliwość uszkodzenia i rozszczelnienia połączeń przejść szczelnych z rurami/elementami Wyrobu.


Szczegóły podłoża do posadowienia (podbudowa) do wykonania przez Odbiorcę

1:25

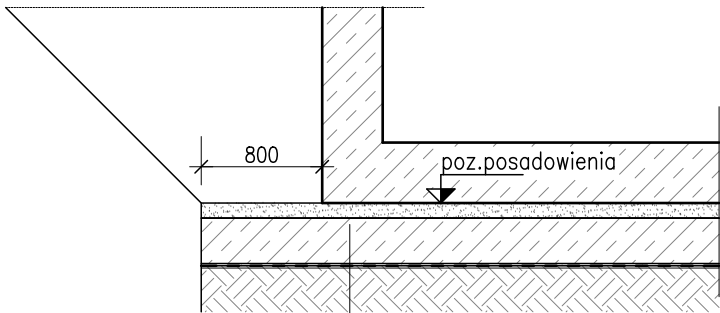


- "poduszka piaskowa" – wyrównana podsypka piaskowa stabilizowana cementem/ gryś dolomitowy (granitowy) 2-8mm, gr. 5cm (w-wa do poprawnego ustawienia elementów zbiornika – ułożyć bezpośrednio przed ustawianiem zbiornika)
 - beton podkładowy C12/15 gr.15cm
 - rodzimy grunt nośny: nośność min. 150kPa.
- nie dopuszcza się posadowienia na gruntach organicznych, miękkoplastycznych, luźnych, nasypowych

Przekrój 1-1

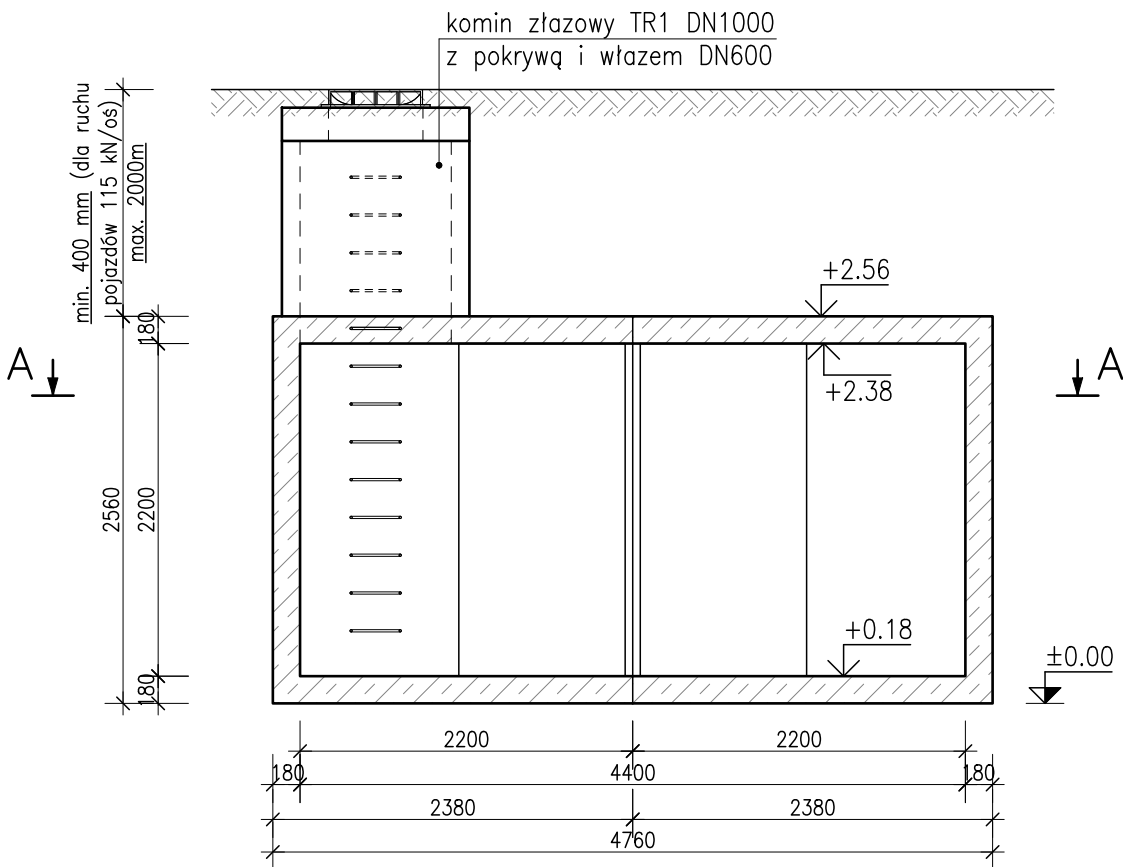

SCHEMAT PODNOSZENIA/SKŁADOWANIA/TRANSPORTU

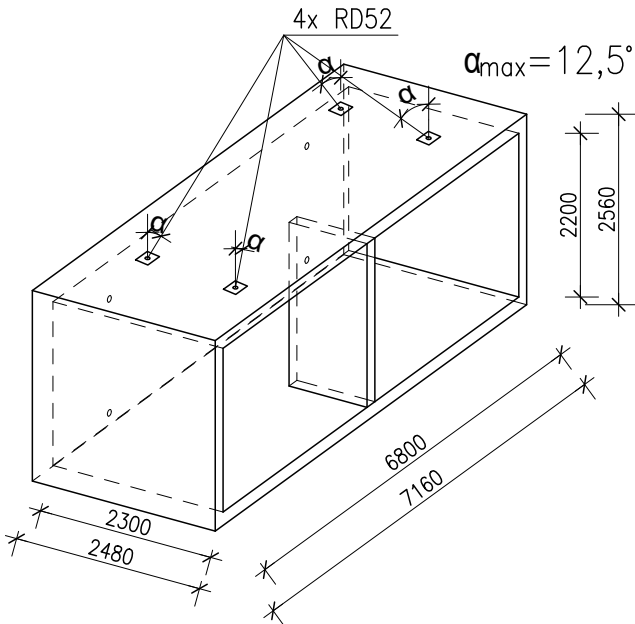

Zestawienie elementów:

DM1: 11,148 m3 – 27 870 kg – 1 szt.
DM3: 11,148 m3 – 27 870 kg – 1 szt.

HISTORIA ZMIAN/REWIZJI			
Zmiana/rew:	Data:	Opracował:	Zwizyty opis ostatniej zmiany:
-	Wydanie pierwsze: 08.2026		
Prawa autorskie niniejszego opracowania należą do firmy Sienkiewicz MAT-BUD Sp.z o.o. Nieautoryzowane rozpowszechnianie zabronione.			
SIENKIEWICZ PRODUCENT PREFABRYKATÓW BETONOWYCH		SIENKIEWICZ MAT-BUD Sp. z o.o. ul. Strazacka 58, 04-462 Warszawa, KRS 000038922, NIP 113-00-22-302 www.sienkiewicz.com.pl	
		Symbol: MZRT	
Inwestycja/Zamawiający: /			
Nazwa rysunku: Zbiornik MZRT 680x440x220 Vc=65m3 – schemat techniczny			
Projektował(a):		Numer uprawnień:	Podpis:
Opracował(a):		Numer uprawnień:	Podpis:
Skala:	Data:	Nr proj./rev:	Nr rys.:
1:50	08.2026	5290/-	-