



Przekrój 1-1

Komora 680x220x280 – szalunek

Skala 1:30

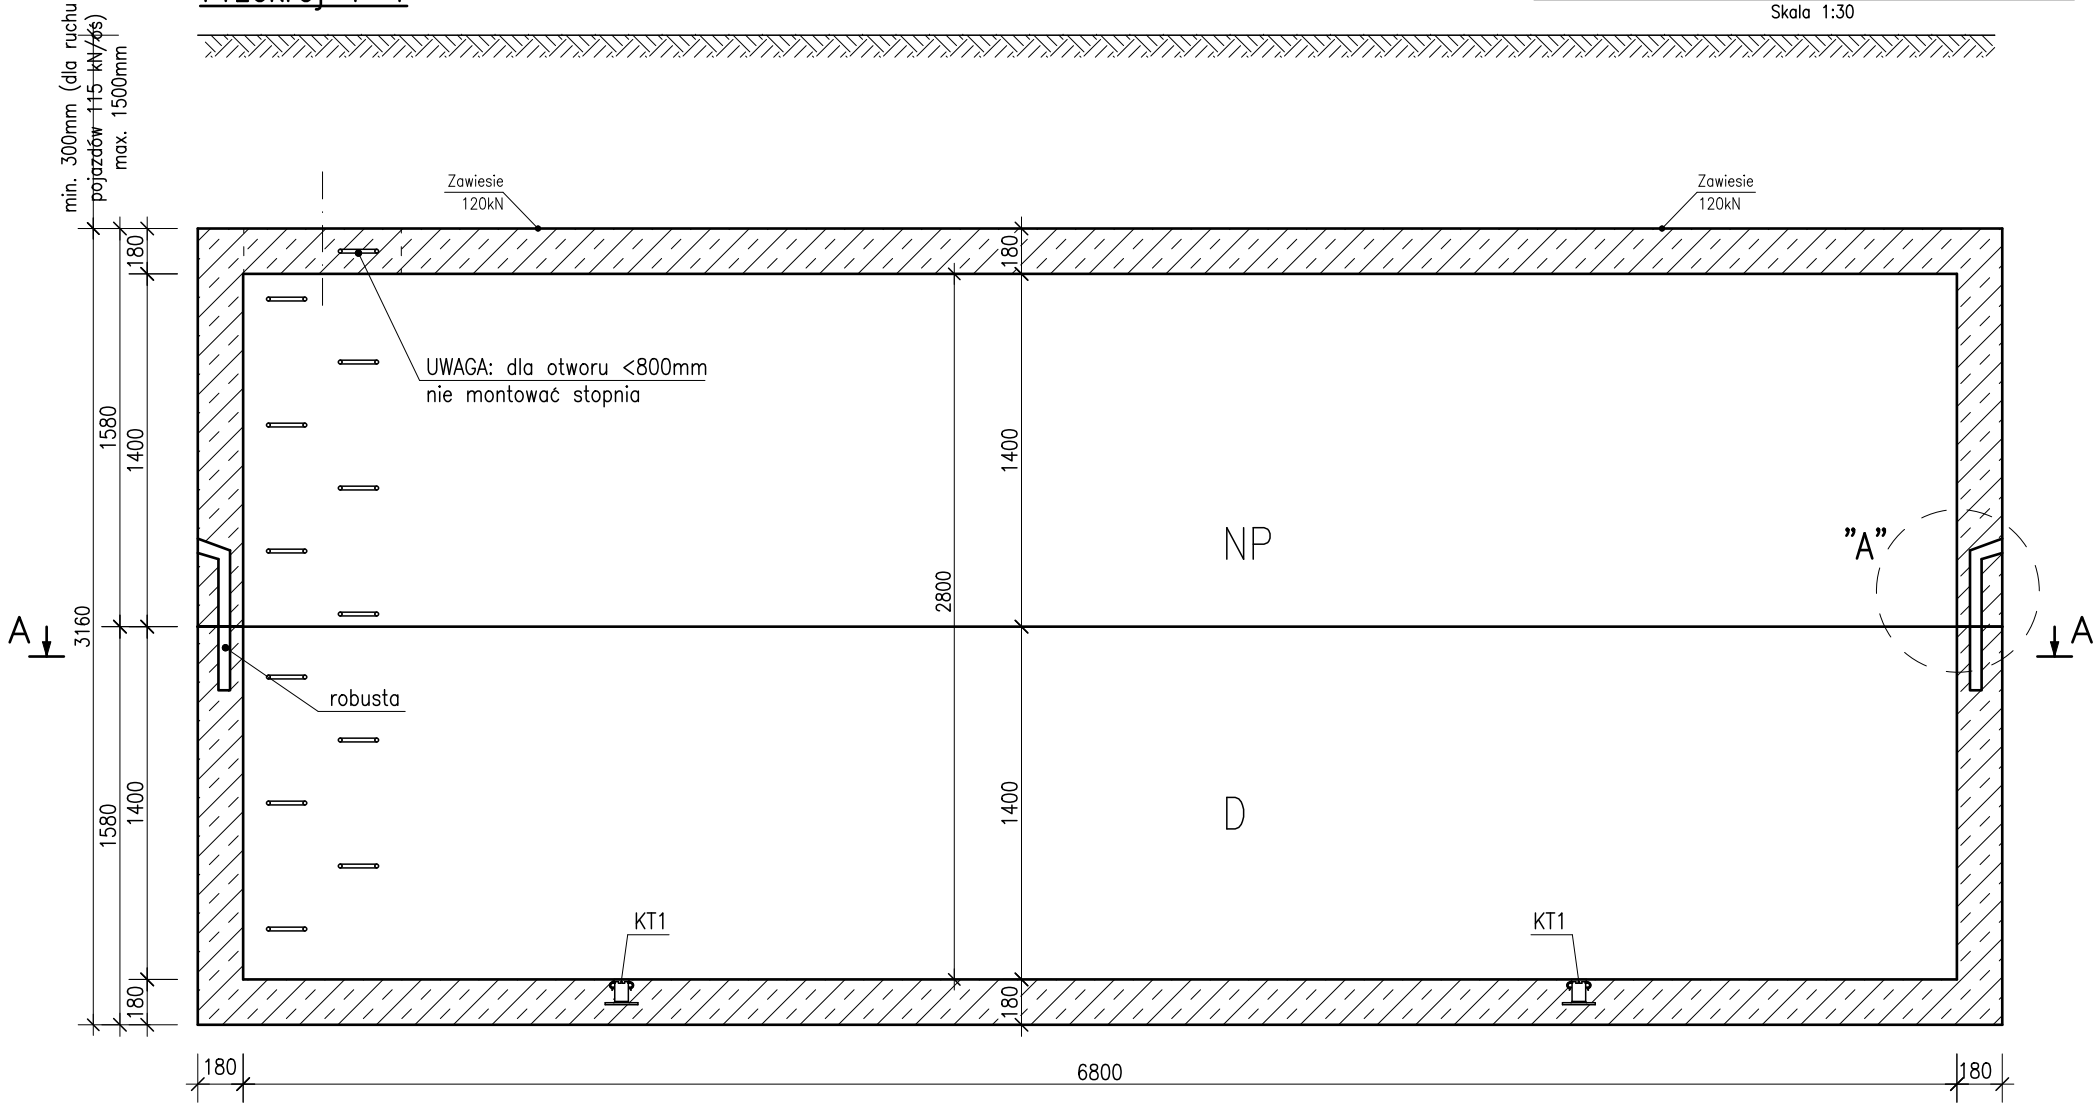


Przekrój 2-2

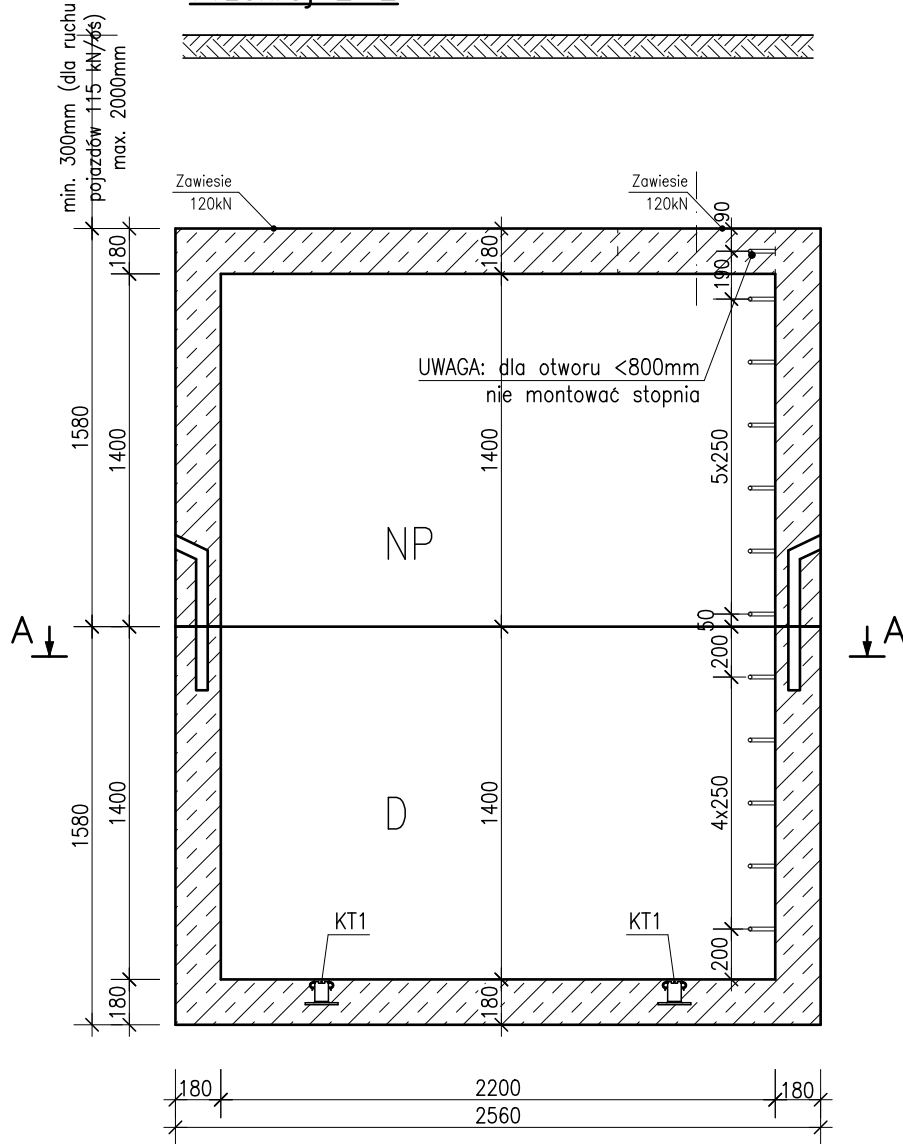

- UWAGA!
1. Beton C45/55, W12, F150.
 2. Klasa ekspozycji XC4, XD1, XS1, XF3, XA1
 3. Stal zbroj. klasy A–IIIIN
 4. Otulenie zbrojenia: 3cm
 5. Wymiary w mm.
 6. Obciążenie eksploatacyjne: dopuszczony ruch pojazdów o maksymalnym nacisku 115 kN/os (DMC 40t).
 7. Mięszczość gruntu na płycie pokrywowej: min. 0,3 m (dla ruchu pojazdów 115 kN/os), max. 1,5 m.
 8. Sprawdzenie stateczności zbiornika ze względu na wypór i ewentualne zabezpieczenie antywyporowe po stronie Odbiorcy / Zamawiającego.
 9. Komorę należy posadzić na gruncie nośnym o nośności min. 120kPa.
 10. Minimalna wytrzymałość betonu przy rozformowaniu–25MPa.
 11. Tolerancje wymiarów elementów, otworów, akcesoriów i ich rozmieszczenia zgodnie z normą PN–EN 13369:2018–05 (klasa 1).
 12. Komora przeznaczona na wodę (wypełniona cieczą) lub na urządzenie (niewypełniona cieczą)
 13. Maksymalny poziom wypełnienia komory: 2,8m.
 14. Zbiornik zaprojektowano w klasie szczelności 1 wg PN–EN 1992–3.
 15. Grubości, zbrojenie i schemat statyczny konstrukcji prefabrykatu zostały zaprojektowane i zwiromiarowane jako indywidualne rozwiązanie zgodne z założeniami projektowymi opisanymi w punktach powyżej.
 16. Rysunek rozpatrywać łącznie z KOT nr IBDiM–KOT–2023/0961 wydanie 1.


A–A

2

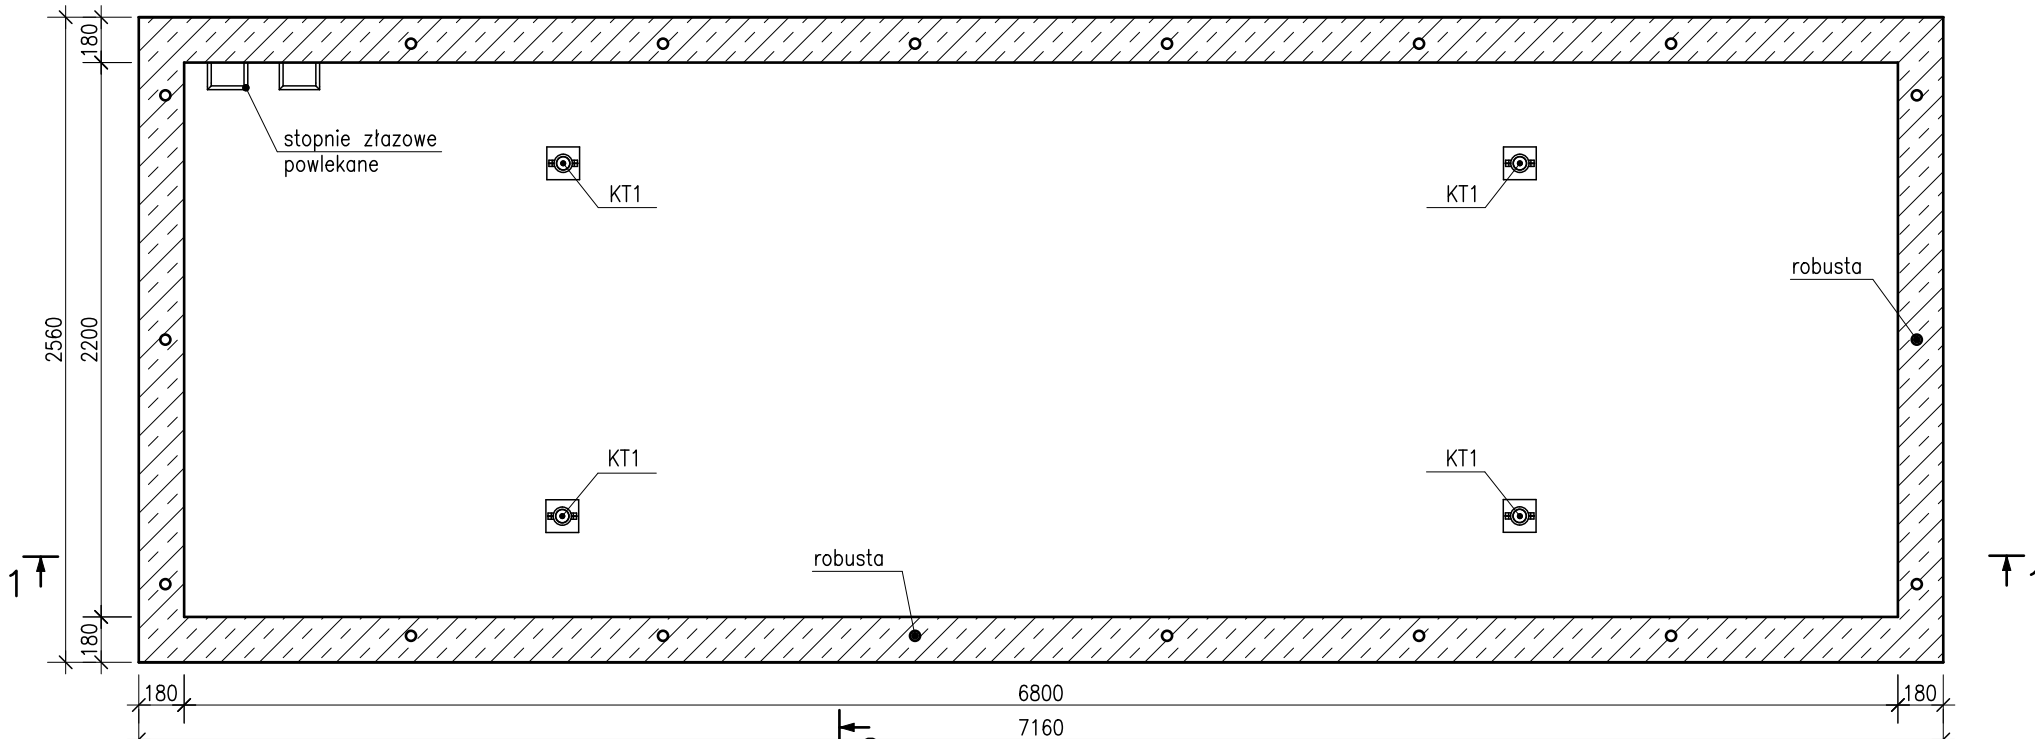

SZCZEGÓŁ "A" – POŁĄCZENIE DENNICA/NADSTAWKA–NADSTAWKA

skala 1:25

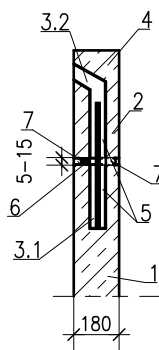

1. Dennica prefabrykowana/Nadstawka prefabrykowana
2. Nadstawka prefabrykowana
- 3.1 Rura robusta
- 3.2 Rura robusta
4. Pręt zebrowany #20
5. Szczelne wypełnienie kanalu robusty, po włożeniu pręta #20, zaprawą (np. CX15 lub CX5)
6. Uszczelka EPDM – wklejona na zakładzie produkcyjnym
7. Zaprawa Atlas M10


Po umieszczeniu pręta (4) w rurze robusta (3), ułożyć przelot na dennicy/przelocie. Następnie kanał robusty wypełnić szczelnie zaprawą (5).

Należy zastosować powyżej opisane rozwiązanie lub połączenie równoważne.

KT1 – kotwa tulejowa płytowa Rd52x120

Widok z góry

2

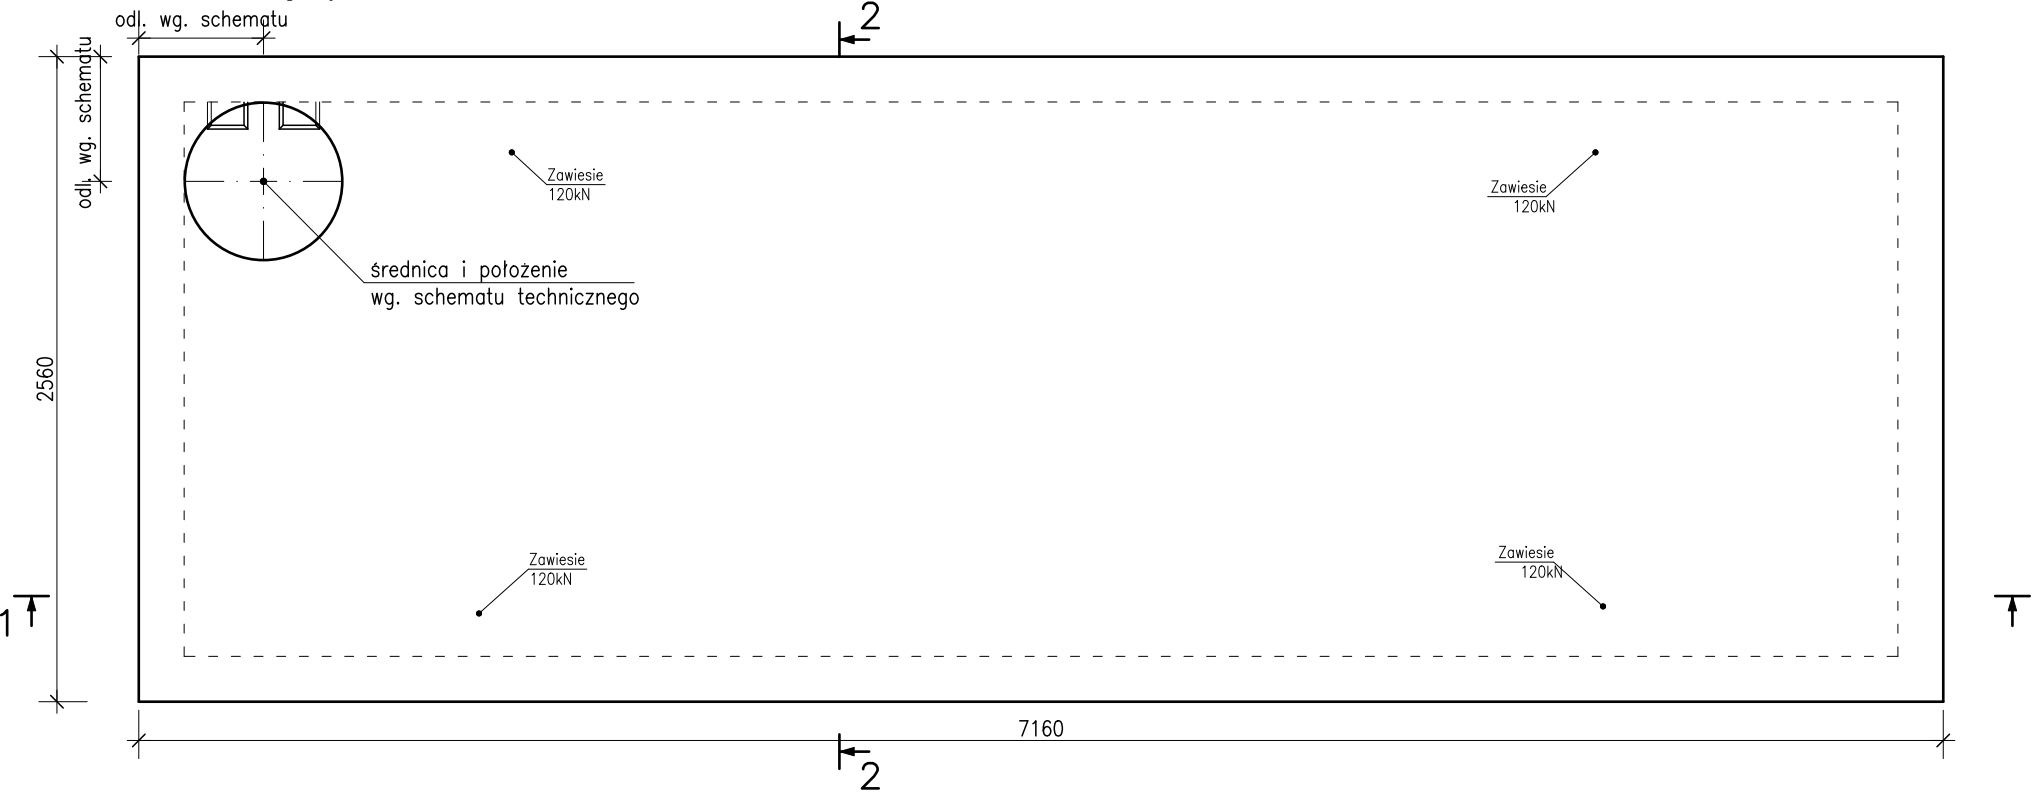

Objętość betonu:
Nadstawka NP: 8,017m³ – 20 043 kg
Dennica D: 8,017m³ – 20 043 kg

HISTORIA ZMIAN/REWIZJI			
Zmiana/rew:	Data:	Opracował:	Zwizłyz opis ostatniej zmiany:
-	Wydanie pierwsze: 08.2026		
Prawa autorskie niniejszego opracowania należą do firmy Sienkiewicz MAT–BUD Sp. z o.o. Nieautoryzowane rozpowszechnianie zabronione.			
SIENKIEWICZ		SIENKIEWICZ MAT–BUD Sp. z o.o. ul. Strazacka 58, 04–462 Warszawa, KRS 0000038922, NIP 113–00–22–302 www.sienkiewicz.com.pl	
PRODUCENT PREFABRYKATÓW BETONOWYCH		Symbol: UZRT–WS	
Inwestycja/Zamawiający:		 /	
Nazwa rysunku: Komora 680x220x280 Vc=41m3 – szalunek			
Projektował(a):		Numer uprawnień:	Podpis:
Opracował(a):		Numer uprawnień:	Podpis:
Skala:	Data:	Nr proj./rev:	Nr rys.:
1: 30	08.2026	5278/–	-