


ZBIORNIK MZRT 680x460x220 Vc=68m3

skala 1:50


Przekrój A-A

Kierunek montażu


2

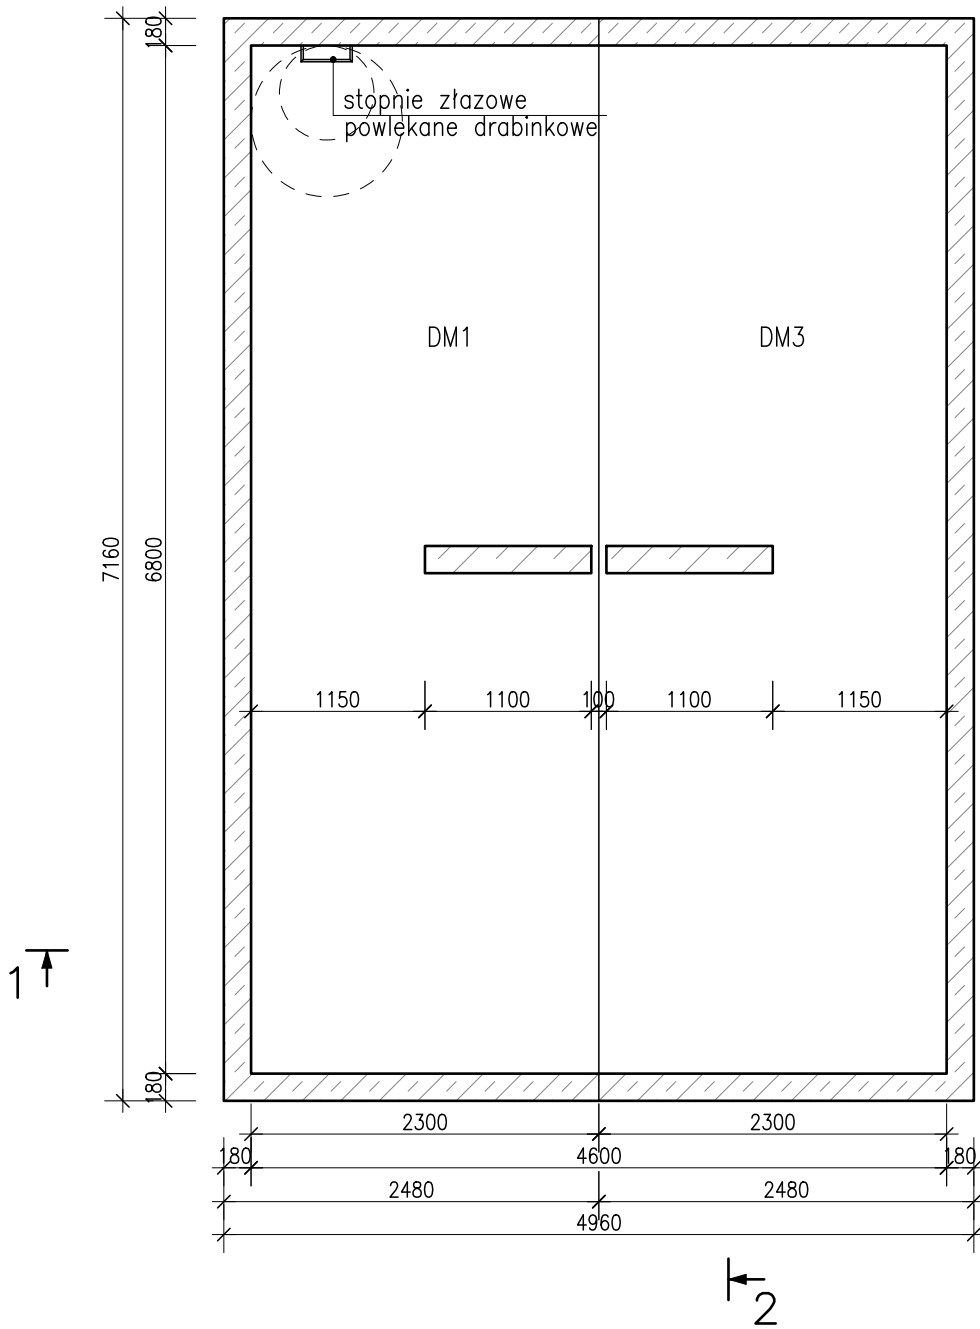


Przekrój 2-2

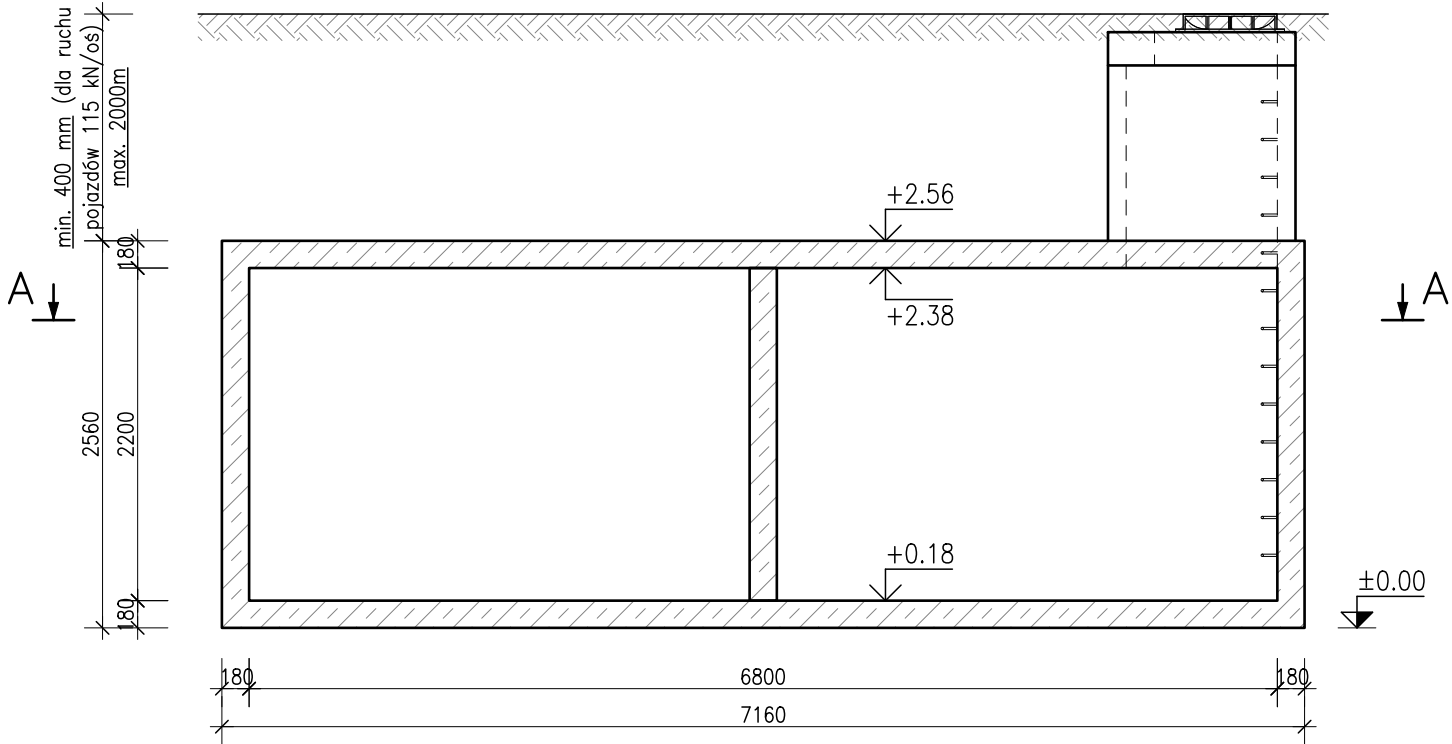

Aksonometria

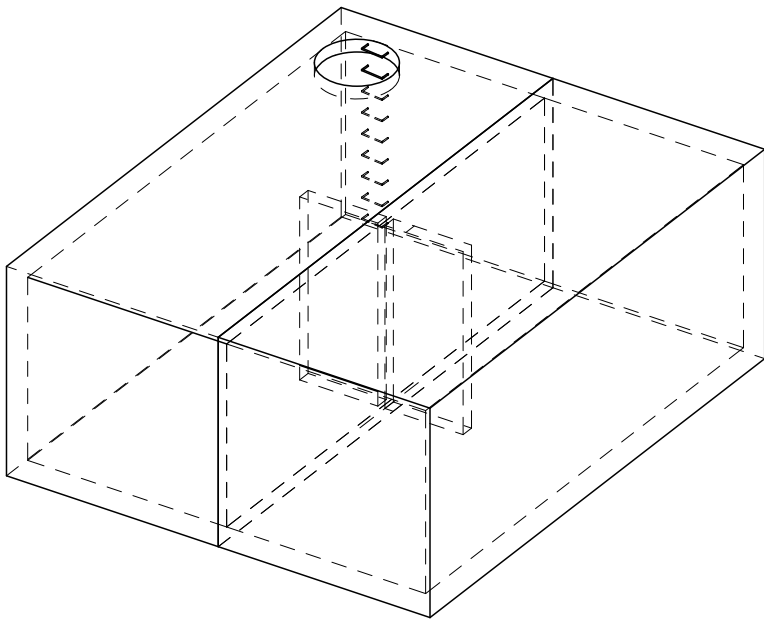


Szczegóły podłoża do posadowienia (podbudowa) do wykonania przez Odbiorcę

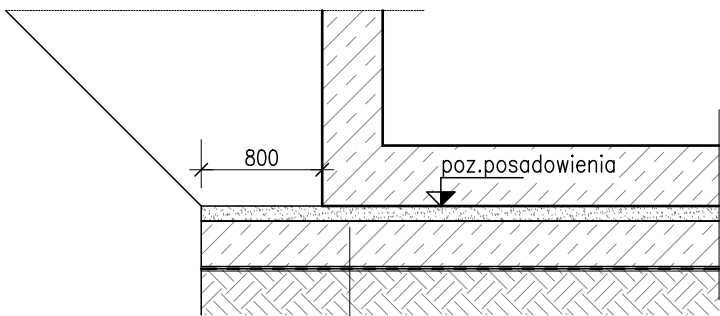


- "poduszka piaskowa" - wyrównana podsypka piaskowa stabilizowana cementem/ gryś dolomitowy (granitowy) 2-8mm, gr. 5cm (w-wa do poprawnego ustawienia elementów zbiornika - ułożyć bezpośrednio przed ustawianiem zbiornika)
 - beton podkładowy C12/15 gr.15cm
 - rodzimy grunt nośny: nośność min. 150kPa.
- nie dopuszcza się posadowienia na gruntach organicznych, miękkoplastycznych, luźnych, nasypowych

Przekrój 1-1

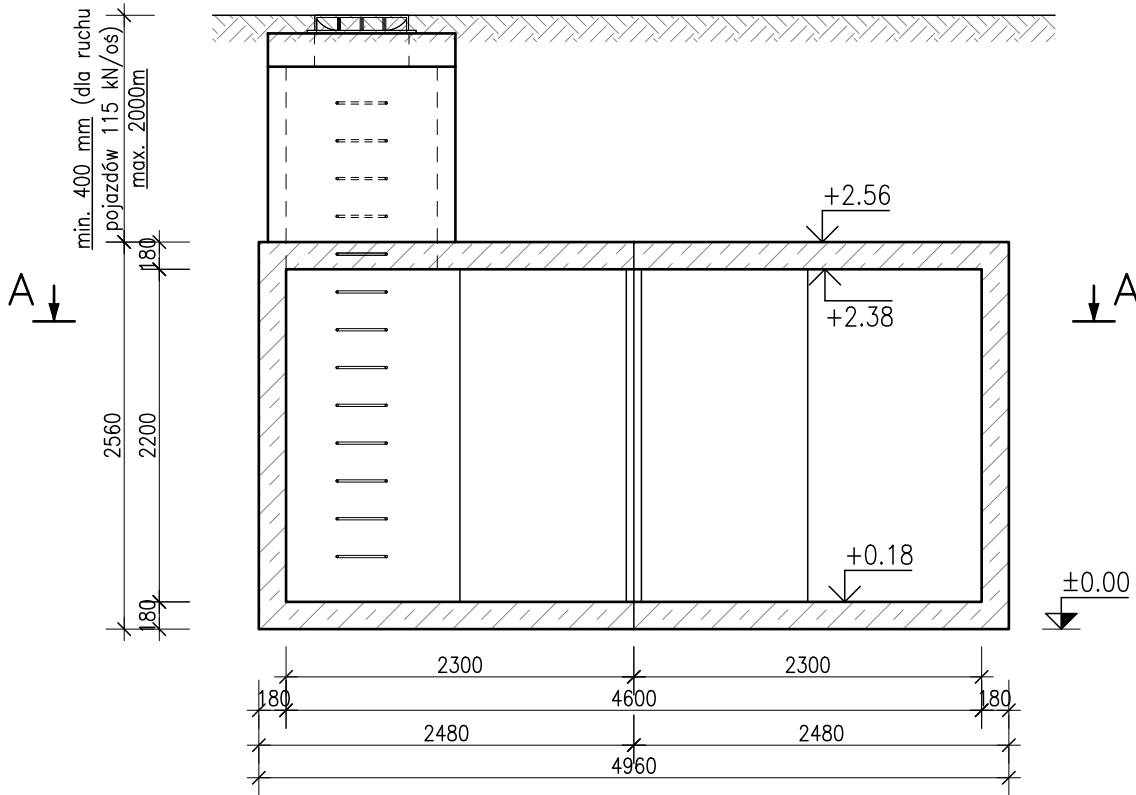

SCHEMAT PODNOSZENIA/SKŁADOWANIA/TRANSPORTU

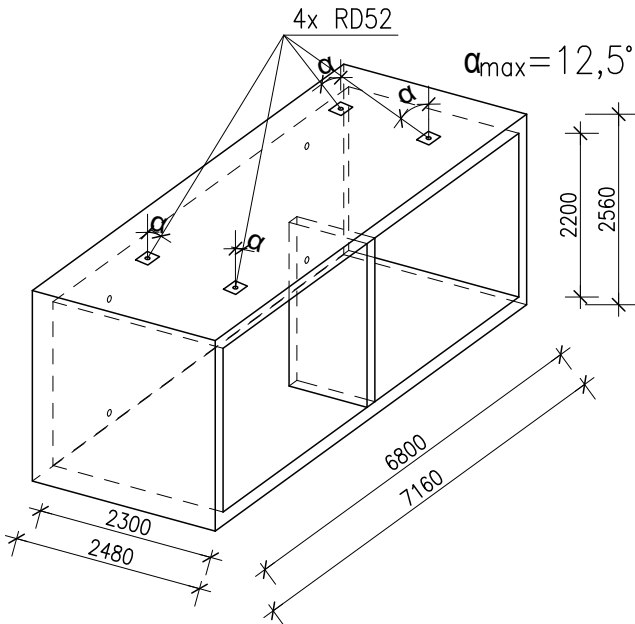

Zestawienie elementów:

DM1: 11,485 m3 - 28 713 kg - 1 szt.
DM3: 11,485 m3 - 28 713 kg - 1 szt.

HISTORIA ZMIAN/REWIZJI			
Zmiana/rew:	Data:	Opracował:	Zwięzły opis ostatniej zmiany:
-	Wydanie pierwsze: 08.2026		
Prawa autorskie niniejszego opracowania należą do firmy Sienkiewicz MAT-BUD Sp.z o.o. Nieautoryzowane rozpowszechnianie zabronione.			
SIENKIEWICZ		SIENKIEWICZ MAT-BUD Sp. z o.o. ul. Stróżacka 58, 04-462 Warszawa, KRS 000038922, NIP 113-00-22-302 www.sienkiewicz.com.pl	
PRODUCENT PREFABRYKATÓW BETONOWYCH		Symbol: MZRT	
Inwestycja/Zamawiający:			
Nazwa rysunku:			
Zbiornik MZRT 680x460x220 Vc=68m3 - schemat techniczny			
Projektował(a):		Numer uprawnień:	Podpis:
Opracował(a):		Numer uprawnień:	Podpis:
Skala:	Data:	Nr proj./rev:	Nr rys.:
1:50	08.2026	5290/-	-