


skala 1:50

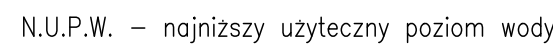

Technical drawing of a rectangular structure, likely a container or enclosure, showing dimensions and mounting points. The structure is a rectangular box with a central vertical partition. Dimensions are given in millimeters (mm):


- Overall width: 2300 mm
- Overall depth: 2480 mm
- Overall height: 2200 mm
- Height of the central partition: 2560 mm
- Length of the base: 6800 mm
- Length of the side panel: 7160 mm

Annotations include:


- 4x RD52 (indicating 4 mounting points of type RD52)
- $\alpha_{\max} = 12,5^\circ$ (indicating a maximum angle of 12.5 degrees)

7. Zbiornik zaprojektowano w klasie szczelności 1 wg PN-EN 1992-3.
8. Obciążenie eksploatacyjne: dopuszczony ruch pojazdów o maksymalnym nacisku 115 kN/os (DMC 40t).
9. Miąższość gruntu na płycie pokrywowej: min. 0,80 m (wg PN-B-02857); max 2,0 m.
10. Zbiornik należy posadzić na gruncie nośnym o nośności min. 150 kPa – wg szceg. posadowienia.
11. Sprawdzenie stateczności zbiornika ze względu na wypór i ewentualne zabezpieczenie antywyporowe po stronie Odbiorcy / Zamawiającego.
12. Maksymalny poziom wypełnienia zbiornika przy próbie szczelności: 1,90 m.
13. Tolerancje wymiarów elementów, otworów, akcesoriów i ich rozmieszczenia zgodnie z normą PN-EN 13369:2018-05 (klasa 1).
14. Przed montażem zbiornika dno wykupu wymaga odbioru przez uprawnionego geologa celem potwierdzenia zgodności parametrów geotechnicznych podłoża z przyjętymi w dokumentacji projektowej, wytycznymi producenta.
15. Zbiornik należy zasypywać równomiernie z każdej strony. Grunt zagęszczać warstwowo, mechanicznie, prace wykonywać ostrożnie z uwagi na możliwość uszkodzenia i rozszczelnienia połączeń przejść szczelnych z rurami/elementami Wyrobu.

1:25

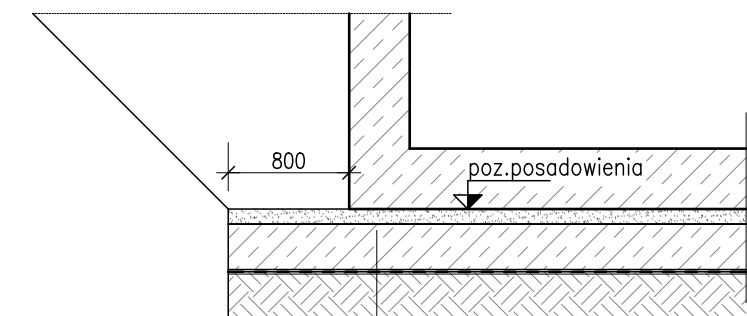

- "poduszka piaskowa" – wyrównana podsypka piaskowa stabilizowana cementem/ grys dalmatowy (granitowy) 2-8mm, gr. 5cm (w-wa do poprawnego ustawienia elementów zbiornika – ułożyć bezpośrednio przed ustawianiem zbiornika)
 - beton podkładowy C12/15 gr. 15cm
 - rodzimy grunt nośny: nośność min. 150kPa.
- nie dopuszcza się posadowienia na gruntach organicznych, miękkoplastycznych, luźnych, nasypowych

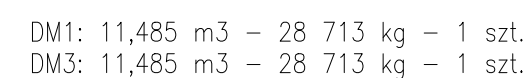

HISTORIA ZMIAN/REWIZJI			
Zmiana/rew:	Data:	Opracował:	Zwizywał: opis ostatniej zmiany.
-	Wydanie pierwsze: 08.2026		
Prawa autorskie niniejszego opracowania należą do firmy Sienkiewicz MAT-BUD Sp. z o.o. Nieautoryzowane rozpowszechnianie zabronione.			
			SIEKIEWICZ MAT-BUD Sp. z o.o. ul. Strażacka 58, 04-462 Warszawa, KRS 0000038922, NIP 113-00-22-302 www.sienkiewicz.com.pl
PRODUCENT PREFABRYKATÓW BETONOWYCH			Symbol: MZRT
Inwestycja/Zamawiający: /			
Nazwa rysunku: Zbiornik MZRT PPOŻ 680x460x220 Vc=68m ³ Vu=50m ³ – schemat techniczny			
Projektował(a):		Numer uprawnień:	Podpis:
Opracował(a):		Numer uprawnień:	Podpis:
Skala: 1:50	Data: 08.2026	Nr proj./rev. 5290/-	Nr rys.: -